


【子育て支援住宅及び若者定住促進住宅】 全体配置図

別紙資料 1

子育て支援住宅 12棟 (12戸)

若者定住促進住宅 2棟 (12戸)

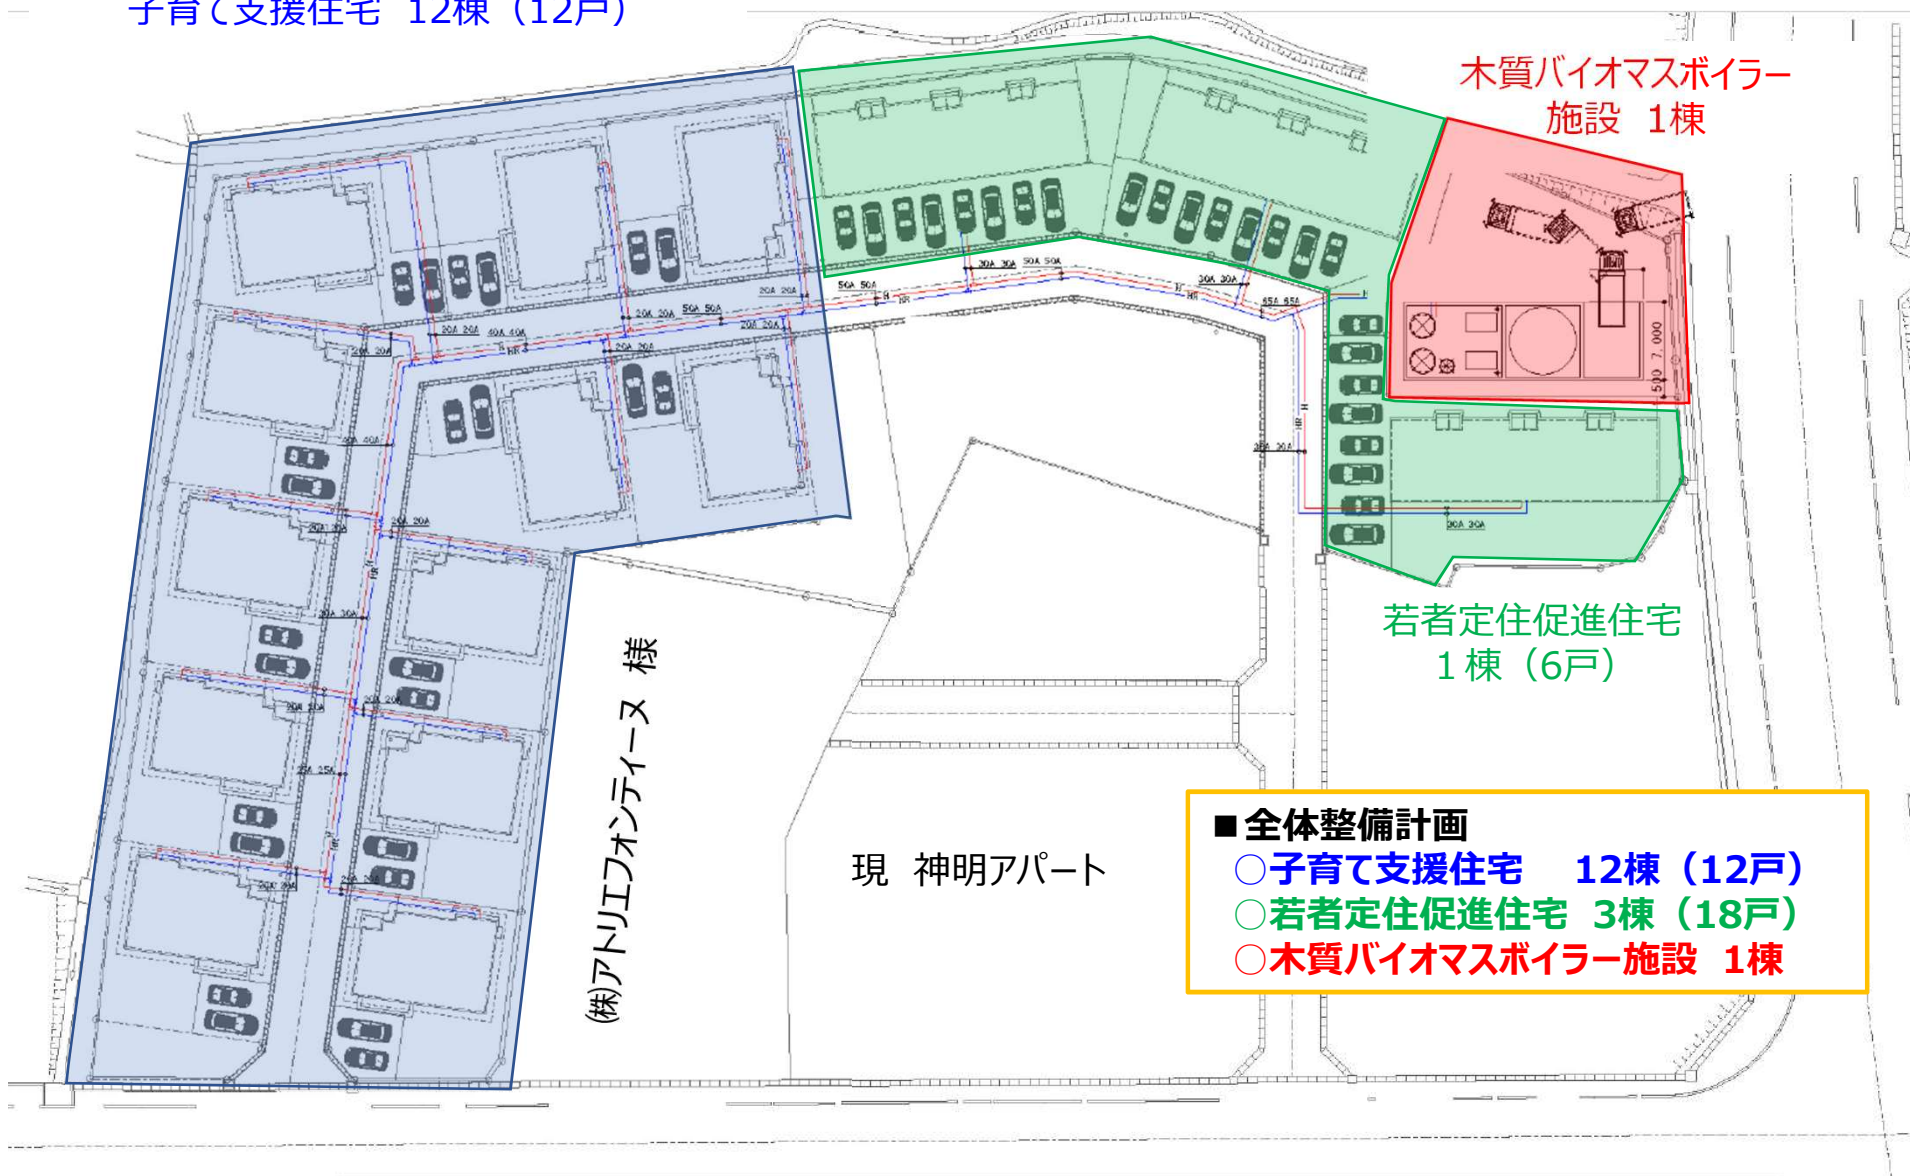

※この配置図の配置計画は、変更しないで設計・計画を行うこと。